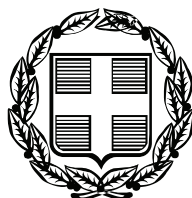


ΕΦΗΜΕΡΙΣ ΤΗΣ ΚΥΒΕΡΝΗΣΕΩΣ

ΤΗΣ ΕΛΛΗΝΙΚΗΣ ΔΗΜΟΚΡΑΤΙΑΣ

ΤΕΥΧΟΣ ΤΕΤΑΡΤΟ **Αρ. Φύλλου 628**

30 Νοεμβρίου 2007

ΠΕΡΙΕΧΟΜΕΝΑ

ΑΠΟΦΑΣΕΙΣ

Καθορισμός ορίων αιγιαλού, παραλίας στη θέση «ΚΟΥΜΠΑΡΑ», νήσου Ίου ... 1

Κήρυξη ως αναδασωτέας έκτασης 269,310.00 στρεμμάτων, στην θέση «Βίγκλα» των Δημοτικών Διαμερισμάτων Καλλιρρόης & Βασιλικού, Δήμων Μελιγαλά & Δωρίου, Νομού Μεσσηνίας ... 2

ΑΠΟΦΑΣΕΙΣ

Αριθμ. 20443 (1)

Καθορισμός ορίων αιγιαλού, παραλίας στη θέση «ΚΟΥΜΠΑΡΑ», νήσου Ίου.

Ο ΓΕΝΙΚΟΣ ΓΡΑΜΜΑΤΕΑΣ ΠΕΡΙΦΕΡΕΙΑΣ ΝΟΤΙΟΥ ΑΙΓΑΙΟΥ

Έχοντας υπόψη

1. Τις διατάξεις του άρθρου 3, 4, 5 και 6 ν. 2971/2001 (ΦΕΚ 285/τ.Α/19.12.2001) «περί αιγιαλού και παραλίας».

2. Τις διατάξεις του άρθρου 1 του ν.δ. 439/1970 «περί συμπληρώσεως των διατάξεων περί αιγιαλού».

3. Τις διατάξεις του άρθρου 5 του ν. 3200/1955 «περί διοικητικής αποκέντρωσης», όπως αυτές τροποποιήθηκαν και ισχύουν σήμερα.

4. Τις διατάξεις του άρθρου 19 παράγρ. 5 ν. 2344/1995, του άρθρου 52 παρ. 6 ν. 2218/1994, του άρθρου 4 παρ. 7 του ν. 2240/1994, δυνάμει των οποίων αρμοδιότητες του Υπουργείου Οικονομικών που είχαν μεταβιβασθεί στους Νομάρχες, ανήκουν στον Περιφερειακό Δ/ντή, σε συνδυασμό με αυτές του άρθρου 14 παρ. 2 του ν. 2399/1996 με τις οποίες προβλέπεται η κατάργηση των θέσεων των Περ/κών Δ/ντών, οι αρμοδιότητες πλέον του οποίου περιήλθαν στο Γενικό Γραμματέα της Περιφέρειας και ασκούνται από τον αναπληρωτή Περ/κό Δ/ντή.

5. Τις διατάξεις του τετάρτου εδαφίου της παρ. 2 του άρθρου 1 και της παρ. 6 του ιδίου άρθρου του ν. 2503/1997 «Διοίκηση, οργάνωση, στελέχωση της Περιφέρειας, ρύθμιση θεμάτων για την Τοπική Αυτοδιοίκηση και άλλες διατάξεις» (ΦΕΚ 107/Α), σύμφωνα με τις οποίες οι Περιφερειακές Υπηρεσίες του Υπουργείου Οικονομικών, που συγκροτούσαν την Περιφερειακή Διοίκηση του Νομού ή της Νομαρχίας, δεν υπήχθησαν στην ενιαία οργανική μονάδα της Περιφέρειας, ούτε καταργήθηκαν αλλά αποτελούν από 1.9.1997, Υπηρεσίες του Υπουργείου Οικονομικών.

6. Το υπ' αριθμ. 28979/31.7.1997 έγγραφο της Δ/νσης Διοίκησης του Υπουργείου Εσωτερικών, Δημ. Διοίκησης και Αποκέντρωσης, σύμφωνα με το οποίο οι αρμοδιότητες του Γενικού Γραμματέα της Περιφέρειας σε θέματα Υπηρεσιών του Υπουργείου Οικονομικών, μεταφέρονται από 1.9.1997 στον Υπουργό Οικονομικών.

7. Την υπ' αριθμ. 42362/1252/28.9.2007 (ΦΕΚ 194 τ.Β΄) κοινή απόφαση του Πρωθυπουργού και του Υπουργού Οικονομίας και Οικονομικών, οι οποίες αφορούν αρμοδιότητες, που μεταβιβάζονται κατά των ανωτέρω, στους Υφυπουργούς Οικονομίας και Οικονομικών.

8. Τον ν. 3220/2004, «Μέτρα αναπτυξιακής και κοινωνικής πολιτικής-αντικειμενοποίηση του φορολογικού ελέγχου κ.α διατάξεις (ΦΕΚ 15/Α/28.1.2004.)

9. Τη υπ' με αριθμ. 1030067/296/Α006/7.4.2004, εγκύκλιο, της Δ/νσης Οργάνωσης του Υπουργείου Οικονομίας και Οικονομικών

10. Την από 28.6.2007 έκθεση της επιτροπής καθορισμού των ορίων αιγιαλού, παραλίας, στην περιοχή «Κουμπάρα», νήσου Ίου και το από τον Μάιο του 2007 κτηματολογικό, υψομετρικό, τοπογραφικό διάγραμμα, εξαρτημένο από το κρατικό δίκτυο (ΕΓΣΑ), κλίμακας 1:500, το οποίο συντάχθηκε από τον Αγρονόμο Τοπογράφο Μηχανικό Θωμά Κεχρολόγο, σε μία πινακίδα, ελέγχθηκε για την ακρίβεια της αποτύπωσης στις 28.6.2007 από την Βασιλική Κηπιρτίδου, Τοπογράφο Μηχανικό της Κτηματικής Υπηρεσίας Ν. Κυκλάδων και θεωρήθηκε την ίδια ημερομηνία, από τον Στέλιο Σεζένια, Προϊστάμενο της Κτηματικής Υπηρεσίας Ν. Κυκλάδων.

11. Το με υπ' αριθμ. 544.5/867/07/8.10.2007 έγγραφο του Γενικού Επιτελείου Ναυτικού, αποφασίζουμε:

Επικυρώνουμε την από 28.6.2007 έκθεση της κατά το άρθρο 3 του ν. 2971/2001 αρμόδιας επιτροπής για τον καθορισμό των ορίων αιγιαλού και παραλίας στη θέση «Κουμπάρα», νήσου Ίου καθώς επίσης και το από Μάιο του 2007 κτηματολογικό, υψομετρικό τοπογραφικό διάγραμμα, εξαρτημένο από το κρατικό τριγωνομετρικό δίκτυο (ΕΓΣΑ 87), κλίμακας 1:500, το οποίο συντάχθηκε από τον Αγρονόμο Τοπογράφο Μηχανικό Θωμά Κεχρολόγο, σε μία πινακίδα, ελέγχθηκε ως προς την ακρίβεια της αποτύπωσης στις 28.6.2007, από τη Βασιλική Κηπιρτίδου, Τοπογράφο Μηχανικό της Κτηματικής Υπηρεσίας

Ν. Κυκλάδων και θεωρήθηκε την ίδια ημερομηνία από το Στέλιο Σεζένια, Προϊστάμενο της Κτηματικής Υπηρεσίας Ν. Κυκλάδων.

Στο τοπογραφικό αυτό διάγραμμα καθορίστηκε

α) Η οριογραμμή του αιγιαλού με κόκκινη συνεχή πολυγωνική γραμμή και στοιχεία Α1, Α2, Α3, ... Α39, Α40, Α41=22.

β) Η οριογραμμή της παραλίας με κίτρινη συνεχή πολυγωνική γραμμή και με στοιχεία Α1΄, Α2΄, Α3΄, ..., Α39΄, Α40΄, Α41΄=22΄.

Αποφαινόμαστε, ότι δεν υφίσταται παλαιός αιγιαλός.

Η ζώνη παραλίας έχει πλάτος 10 μ. διότι διαφορετικά δεν εξυπηρετούνται οι σκοποί του άρθρου 1 παρ. 2 του ν. 2971/2001.

Στη ζώνη παραλίας υπάρχει τμήμα ξερολιθιάς.

Η απόφαση αυτή με την έκθεση της Επιτροπής και το τοπογραφικό διάγραμμα να δημοσιευθούν στην Εφημερίδα της Κυβερνήσεως.

Ερμούπολη, 12 Νοεμβρίου 2007

Ο Γενικός Γραμματέας Περιφέρειας

ΧΑΡΑΛΑΜΠΟΣ ΚΟΚΚΙΝΟΣ

Έκθεση Επιτροπής Καθορισμού των οριών του Αιγιαλού. (Άρθρο 3 ν. 2971 ΦΕΚ 285 Α΄/19.12.2001).

Για τον καθορισμό των ορίων του αιγιαλού που γίνεται για πρώτη φορά στη θέση «ΚΟΥΜΠΑΡΑ», νήσου Ίου του Νομού Κυκλάδων.

Στην Ίο, σήμερα 28.6.2007, οι υπογεγραμμένοι:

1. ΣΤΕΛΙΟΣ ΣΕΖΕΝΙΑΣ, Προϊστάμενος της Κτηματικής Υπηρεσίας του Νομού Κυκλάδων, ως πρόεδρος,

2. ΒΑΣΙΛΙΚΗ ΚΗΠΙΡΤΙΔΟΥ, Τοπογράφος Μηχανικός της Κτηματικής Υπηρεσίας του Νομού Κυκλάδων, ως μέλος,

3. ΑΠΟΣΤΟΛΟΣ ΡΕΦΕΝΕΣ, λιμενάρχης Ίου, ως μέλος,

Γραμματέας της Επιτροπής είναι η Αγγελική Ψιλλοπούλου, υπάλληλος της Κτηματικής Υπηρεσίας του Ν. Κυκλάδων.

Τα μέλη της Επιτροπής:

4. ΔΗΜΗΤΡΙΟΣ ΜΠΟΥΝΤΟΥΡΗΣ, Διευθυντής της Διεύθυνσης Πολεοδομίας Νομαρχιακής Αυτοδιοίκησης Ν. Κυκλάδων και

5. ΕΜΜΑΝΟΥΗΛ ΚΑΛΑΒΡΟΣ, Διευθυντής Χωροταξίας και Περιβάλλοντος της Γενικής Γραμματείας Περιφέρειας Ν. Κυκλάδων αν και προσκλήθηκαν με την με υπ' αριθμ. οικ. 1339/22.6.2007 πρόσκληση του προέδρου, δεν παρευρέθησαν

αποτελούντες την επιτροπή καθορισμού των ορίων του αιγιαλού δυνάμει του άρθρου 3 του ν. 2971 (ΦΕΚ 285Α΄/19.12.2001), μεταβήκαμε επιτόπου στην προαναφερθείσα περιοχή και

Λαβόντες υπ' όψη:

1. Την από Ιούνιο του 2007 αίτηση καθορισμού του Θωμά Κεχρολόγου, των ορίων του αιγιαλού στην εν λόγω θέση.

2. Το τοπογραφικό, υψομετρικό και κτηματολογικό διάγραμμα, εξαρτημένο από το κρατικό δίκτυο (ΕΓΣΑ 87), το οποίο συντάχθηκε τον Μάϊο του 2007, από τον Θωμά Κεχρολόγο, Αγρονόμο Τοπογράφο Μηχανικό σε μία πινακίδα σε κλίμακα 1:500, ελέγχθηκε επιτόπου για την ακρίβεια της αποτύπωσης την 28.6.2007 από την Βασιλική Κηπιρτίδου, Τοπογράφο Μηχανικό της Κτηματικής Υπηρεσίας του Νομού Κυκλάδων και θεωρήθηκε την ίδια ημερομηνία από τον Στέλιο Σεζένια, Προϊστάμενο της Κτηματικής Υπηρεσίας του Νομού Κυκλάδων.

3. Τις διατάξεις του ν. 2971/2001 «Αιγιαλός, παραλία και άλλες διατάξεις» όπως αυτός ισχύει και τον ν. 1337/1983 καθώς και την προς αυτόν σχετική Δικαστηριακή και Διοικητική Νομολογία.

4. Την από την επιτόπια μετάβαση σχηματισθείσα αντίληψη περί του πλάτους της βρεχόμενης ζώνης της ξηράς καθώς και τα στοιχεία καθορισμού αιγιαλού και παραλίας που προβλέπονται από το άρθρο 9 του νόμου 2971/2001 και ειδικότερα:

α. Τη γεωμορφολογία του εδάφους για την οποία αναλυτικά αναφέρεται ότι:

1) Η γεωμορφολογία της παράκτιας ζώνης συνίσταται από έδαφος βραχώδες με απότομα πρανή με μεταβαλλόμενα ύψη στέψης από 5-26 μ.

2) Της ακτής συνέχονται εκτάσεις λοφώδεις με φυσική βλάστηση (σχοίνα πουρνάρια κ.λ.π), εκτός σχεδίου με αραιή δόμηση.

3) Το φυσικό όριο της βλάστησης συνίσταται από θαμνώδη χαμηλή φυσική βλάστηση (φρύγανα).

4) Σύμφωνα με τα μετεωρολογικά στοιχεία της περιοχής η ακτογραμμή προσβάλλεται εντονότερα από βόρειους, βορειοδυτικούς, νοτιοδυτικούς ανέμους έως και 11 beaufort.

5) Η μορφολογία του πυθμένα συνίσταται από βραχώδες βυθό με απότομα βάθη κοντά στην ακτή. Λαμβάνοντας υπόψη ότι σε περιοχές ακτών με μεγάλες κλίσεις βυθού και αντίστοιχα μεγάλα βάθη κοντά στην ακτή όπου ο κυματισμός καλύπτει κατά κανόνα μεγάλο εύρος ακτής, προκειμένου να εκτονωθεί. Επίσης το ότι η ύπαρξη βραχώδους πυθμένα με έντονο ανάγλυφο επιδρά στη χάραξη της γραμμής του αιγιαλού, δεδομένου ότι τέτοιου είδους σχηματισμοί επιδρούν στη διαφοροποίηση του κυματικού πεδίου από θέση σε θέση εντός της παράκτια ζώνης.

6) Το τομέα ανάπτυξης κυματισμού σε σχέση με το μέτωπο της ακτής, ότι δηλαδή πρόκειται για ακτής με μεγάλο ανάπτυγμα πελάγους και ότι το μεγάλο ανάπτυγμα θαλάσσιας έκτασης συμβάλλει στη δημιουργία μεγαλύτερης έντασης κυματικού πεδίου σε σχέση με κλειστές θαλάσσιες περιοχές (όρμους και κόλπους) που έχουν την ίδια ένταση ανέμου.

7) Τη μη ύπαρξη τεχνικών έργων που να υφίστανται νόμιμα.

8) Δεν εντοπίστηκαν στη παράκτια περιοχή άλλοι φυσικοί πόροι.

9) Δεν υπάρχουν εγκεκριμένες χωροταξικές κατευθύνσεις και χρήσεις γης που επηρεάζουν την παράκτια ζώνη, εκτός του ότι το νησί της Ίου έχει χαρακτηριστεί ως περιοχή ιδιαίτερου φυσικού κάλους (ΦΕΚ 763/Δ/10.8.1977).

10) Δεν υπάρχουν καταγεγραμμένα δημόσια κτήματα στην περιοχή.

11) Δεν υφίσταται Κτηματολόγιο, αποφασίζουμε:

1. Καθορίζουμε επί του ανωτέρω τοπογραφικού διαγράμματος:

α). Την οριογραμμή του αιγιαλού με ερυθρά συνεχή πολυγωνική γραμμή και στοιχεία Α1, Α2, Α3,.................., Α39, Α40, Α41=22.

β).Την οριογραμμή της παραλίας με κίτρινη συνεχή πολυγωνική γραμμή και στοιχεία Α1΄, Α2΄, Α3΄,..........., Α39΄, Α40΄, Α41΄=22΄.

Αποφαίνεται ότι δεν υφίσταται παλαιός αιγιαλός.

2. Η ζώνη της παραλίας έχει πλάτος δέκα (10) μέτρα γιατί διαφορετικά δεν εξυπηρετούνται οι σκοποί του άρθρου 1 παρ. του ν. 2971/2001.

Στη ζώνη παραλίας υπάρχει τμήμα ξερολιθιάς.

Η Επιτροπή


Ο Πρόεδρος

ΣΤΕΛΙΟΣ ΣΕΖΕΝΙΑΣ

Τα Μέλη

ΒΑΣΙΛΙΚΗ ΚΗΠΙΡΤΙΔΟΥ

ΑΠΟΣΤΟΛΟΣ ΡΕΦΕΝΕΣ

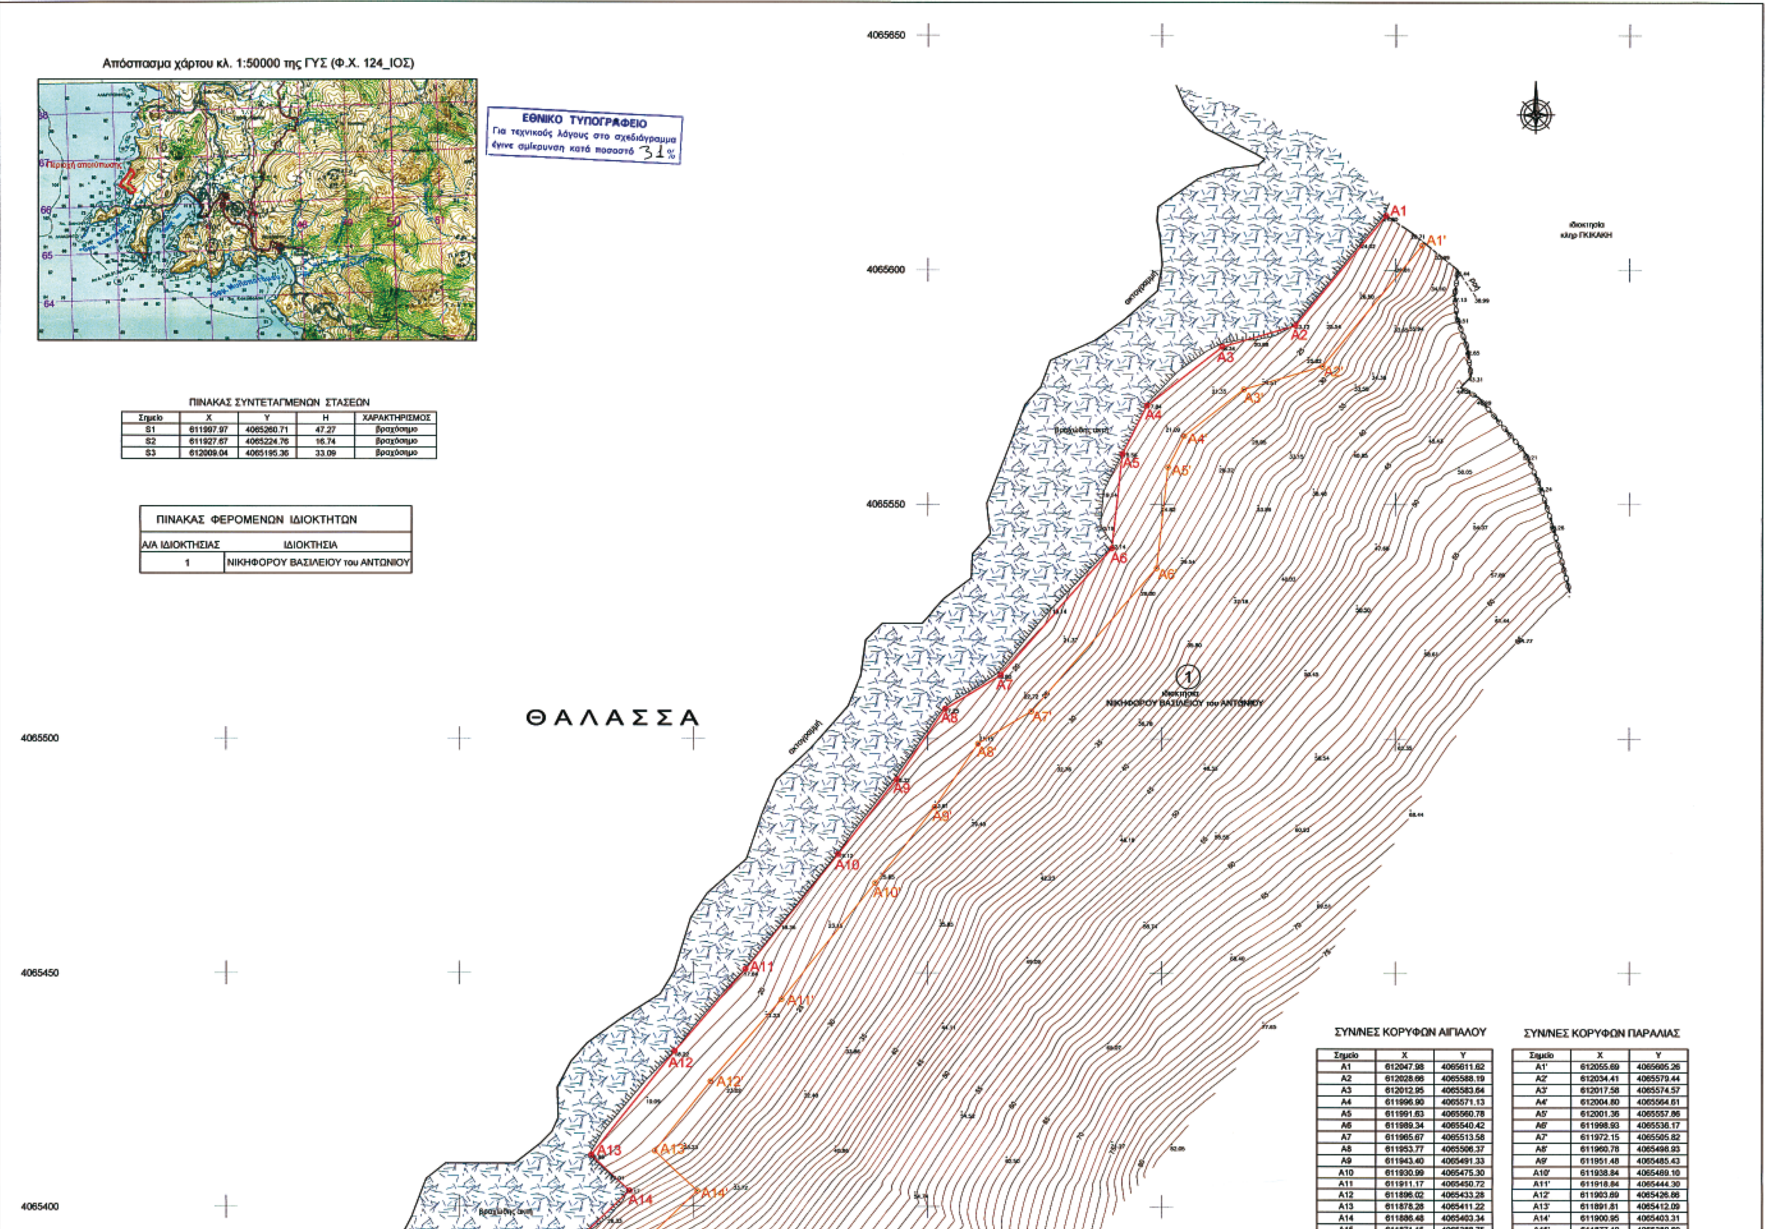

ΠΙΝΑΚΑΣ ΣΥΝΤΕΤΑΓΜΕΝΩΝ ΣΤΑΣΕΩΝ

Σημείο	X	Y	H	ΧΑΡΑΚΤΗΡΙΣΜΟΣ
S1	611997.97	4065260.71	47.27	βραχόσημο
S2	611927.67	4065224.76	16.74	βραχόσημο
S3	612009.04	4065195.36	33.09	βραχόσημο

ΠΙΝΑΚΑΣ ΦΕΡΟΜΕΝΩΝ ΙΔΙΟΚΤΗΤΩΝ


Α/Α ΙΔΙΟΚΤΗΣΙΑΣ	ΙΔΙΟΚΤΗΣΙΑ
1	ΝΙΚΗΦΟΡΟΥ ΒΑΣΙΛΕΙΟΥ του ΑΝΤΩΝΙΟΥ

ΣΥΝ/ΝΕΣ ΚΟΡΥΦΩΝ ΑΙΓΙΑΛΟΥ


Σημείο	X	Y
Α1	612047.98	4065611.62
Α2	612028.66	4065588.19
Α3	612012.95	4065583.64
Α4	611996.90	4065571.13
Α5	611991.63	4065560.78
Α6	611989.34	4065540.42
Α7	611965.67	4065513.58
Α8	611953.77	4065506.37
Α9	611943.40	4065491.33
Α10	611930.99	4065475.30
Α11	611911.17	4065450.72
Α12	611896.02	4065433.28
Α13	611878.28	4065411.22
Α14	611886.48	4065403.34


ΣΥΝ/ΝΕΣ ΚΟΡΥΦΩΝ ΠΑΡΑΛΙΑΣ

Σημείο	X	Y
Α1'	612055.69	4065605.26
Α2'	612034.41	4065579.44
Α3'	612017.58	4065574.57
Α4'	612004.80	4065564.61
Α5'	612001.36	4065557.86
Α6'	611998.93	4065536.17
Α7'	611972.15	4065505.82
Α8'	611960.78	4065498.93
Α9'	611951.48	4065485.43
Α10'	611938.84	4065469.10
Α11'	611918.84	4065444.30
Α12'	611903.69	4065426.86
Α13'	611891.81	4065412.09
Α14'	611900.95	4065403.31

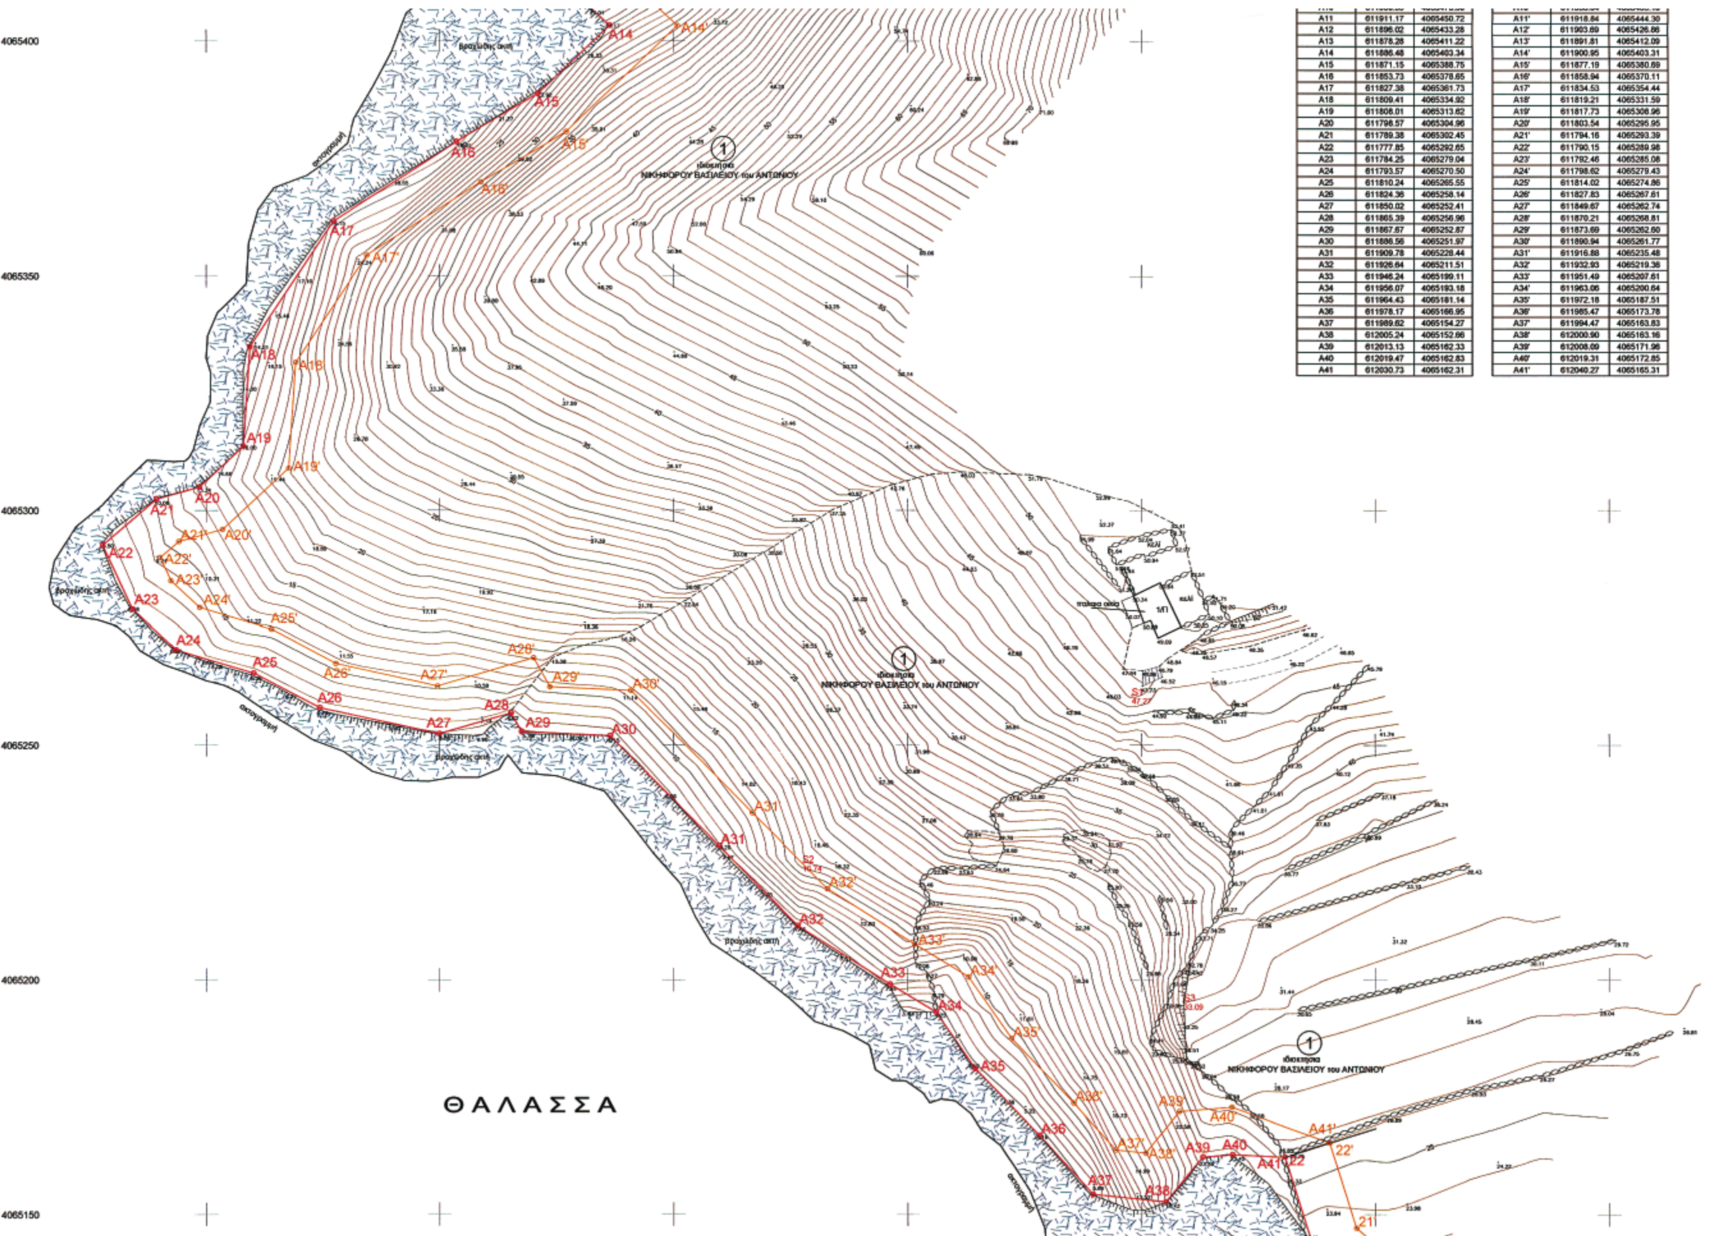

[illegible]	[illegible]	[illegible]	[illegible]	[illegible]	[illegible]
A11	611911.17	4065450.72	A11'	611918.84	4065444.30
A12	611896.02	4065433.28	A12'	611903.69	4065426.86
A13	611878.28	4065411.22	A13'	611891.81	4065412.09
A14	611886.48	4065403.34	A14'	611900.95	4065403.31
A15	611871.15	4065388.75	A15'	611877.19	4065380.69
A16	611853.73	4065378.65	A16'	611858.94	4065370.11
A17	611827.38	4065361.73	A17'	611834.53	4065354.44
A18	611809.41	4065334.92	A18'	611819.21	4065331.59
A19	611808.01	4065313.62	A19'	611817.73	4065308.96
A20	611798.57	4065304.96	A20'	611803.54	4065295.95
A21	611789.38	4065302.45	A21'	611794.16	4065293.39
A22	611777.85	4065292.65	A22'	611790.15	4065289.98
A23	611784.25	4065279.04	A23'	611792.46	4065285.08
A24	611793.57	4065270.50	A24'	611798.62	4065279.43
A25	611810.24	4065265.55	A25'	611814.02	4065274.86
A26	611824.36	4065258.14	A26'	611827.83	4065267.61
A27	611850.02	4065252.41	A27'	611849.67	4065262.74
A28	611865.39	4065256.96	A28'	611870.21	4065268.81
A29	611867.67	4065252.87	A29'	611873.69	4065262.60
A30	611886.56	4065251.97	A30'	611890.94	4065261.77
A31	611909.78	4065228.44	A31'	611916.88	4065235.48
A32	611926.64	4065211.51	A32'	611932.93	4065219.36
A33	611946.24	4065199.11	A33'	611951.49	4065207.61
A34	611956.07	4065193.18	A34'	611963.06	4065200.64
A35	611964.43	4065181.14	A35'	611972.18	4065187.51
A36	611978.17	4065166.95	A36'	611985.47	4065173.78
A37	611989.62	4065154.27	A37'	611994.47	4065163.83
A38	612005.24	4065152.66	A38'	612000.90	4065163.16
A39	612013.13	4065162.33	A39'	612008.09	4065171.96
A40	612019.47	4065162.83	A40'	612019.31	4065172.85
A41	612030.73	4065162.31	A41'	612040.27	4065165.31

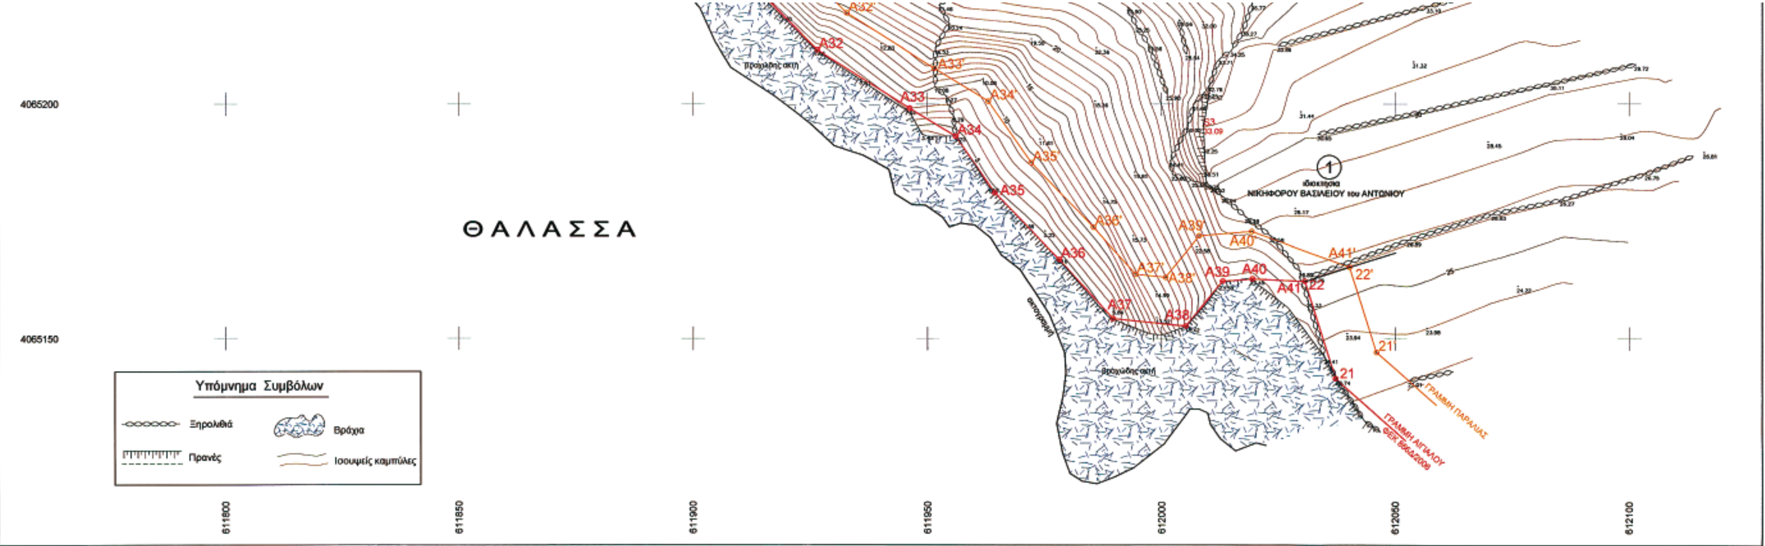

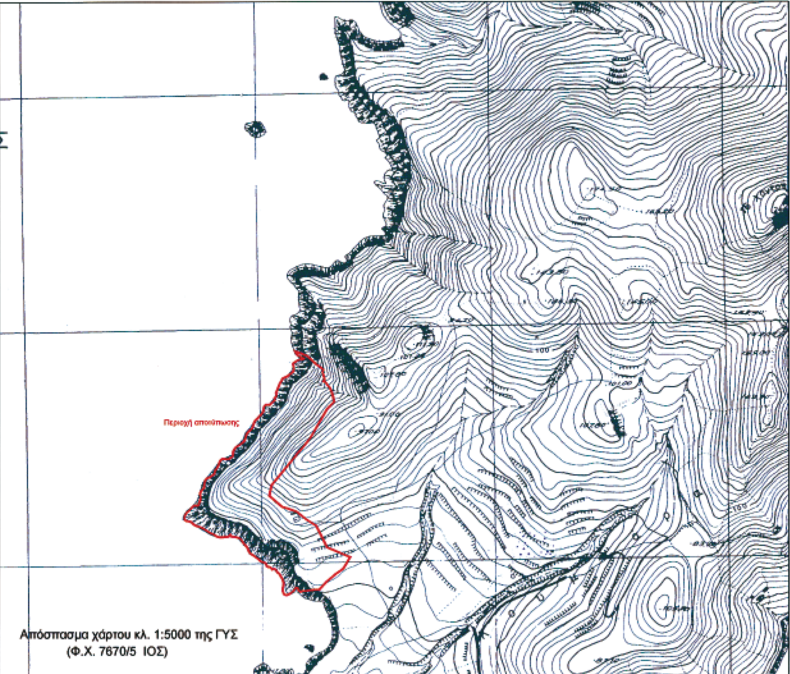

Απόσπασμα χάρτου κλ. 1:5000 της ΓΥΣ
(Φ.Χ. 7670/5 ΙΟΣ)

ΥΠΟΜΝΗΜΑ ΕΠΙΤΡΟΠΗΣ

1. Το παρόν τοπογραφικό διάγραμμα συνοδεύει την από 28-06-2007 έκθεση της επιτροπής καθορισμού των ορίων αιγιαλού.
2. Κόκκινη γραμμή — A1,A2,A3,....,A41 οριογραμμή αιγιαλού.
   Κίτρινη γραμμή — A1',A2',A3',....,A41' οριογραμμή παραλίας.
3. Οι κορυφές των οριογραμμών του αιγιαλού και της παραλίας ορίζονται με συντεταγμένες του Κρατικού τριγωνομετρικού δικτύου ως ο συνημμένος πίνακας.
4. Η οριογραμμή της παραλίας χαράσσεται σε σταθερή απόσταση 10.00 μ. από την οριογραμμή του αιγιαλού.

ΙΟΣ 28-06-2007
Η ΕΠΙΤΡΟΠΗ

Ο ΠΡΟΕΔΡΟΣ

ΣΤΕΛΙΟΣ ΣΕΖΕΝΙΑΣ
ΕΦΟΡΙΑΚΟΣ ΔΕ/Α'
ΠΡΟΪΣΤΑΜΕΝΟΣ Κ.Υ.Ν.Κ.

ΤΑ ΜΕΛΗ

α. ΒΑΣΙΛΙΚΗ ΚΗΠΙΡΤΙΔΟΥ
ΤΟΠΟΓΡ. ΜΗΧ. Κ.Υ.Ν.Κ.

β. ΑΠΟΣΤΟΛΟΣ ΡΕΦΕΝΕΣ
Λ/ΧΗΣ ΙΟΥ

ΚΤΗΜΑΤΙΚΗ ΥΠΗΡΕΣΙΑ ΚΥΚΛΑΔΩΝ
ΑΚΡΙΒΕΣ ΑΝΤΙΓΡΑΦΟ
Σύρος 5-11-2007
ΕΛΛΗΝΙΚΗ ΔΗΜΟΚΡΑΤΙΑ
Αγγ. Ψιλλοσόκα

ΤΟΠΟΓΡΑΦΙΚΟ ΔΙΑΓΡΑΜΜΑ

ΚΑΘΟΡΙΣΜΟΥ ΟΡΙΩΝ ΑΙΓΙΑΛΟΥ - ΠΑΡΑΛΙΑΣ

ΘΕΣΗ : "ΚΟΥΜΠΑΡΑ" Ν. ΙΟΥ
ΑΡΜΟΔΙΑ ΚΤΗΜΑΤΙΚΗ ΥΠΗΡΕΣΙΑ : ΚΥΚΛΑΔΩΝ
ΝΟΜΑΡΧΙΑ : ΚΥΚΛΑΔΩΝ

ΕΝΔΙΑΦΕΡΟΜΕΝΟΣ : ΝΙΚΗΦΟΡΟΣ ΒΑΣΙΛΕΙΟΣ του ΑΝΤΩΝΙΟΥ

ΤΡΙΓΩΝΟΜΕΤΡΙΚΗ ΕΞΑΡΤΗΣΗ : Κρατικό Δίκτυο Γ.Υ.Σ.
Σύστημα ΕΓΣΑ 87 Φ.Χ. 1:50.000 Ίος (124)

ΥΨΟΜΕΤΡΙΚΗ ΑΦΕΤΗΡΙΑ : Μέση στάθμη θάλασσας με εξάρτηση από το τριγ/κό δίκτυο Γ.Υ.Σ.
Ισοδιάσταση ισοϋψών : 1 μ.

ΚΛΙΜΑΚΑ 1:500
Ημερ/νια αποτύπωσης : ΜΑΙΟΣ 2007

ΕΛΕΓΧΘΗΚΕ	ΘΕΩΡΗΘΗΚΕ	Ο ΣΥΝΤΑΞΑΣ
Επί τόπου για την ακρίβεια αποτύπωσης 28-6-2007	Ο Προϊστάμενος Κτηματικής Υπηρεσίας Ν. Κυκλάδων 28-6-2007	ΘΩΜΑΣ Σ. ΚΕΧΡΟΛΟΓΟΣ ΔΙΠΛ. ΑΓΡ/ΝΟΣ ΤΟΠΟΓΡΑΦΟΣ ΜΗΧΑΝΙΚΟΣ ΕΘΝΙΚΟΥ ΜΕΤΣΟΒΙΟΥ ΠΟΛΥΤΕΧΝΕΙΟΥ
ΒΑΣΙΛΙΚΗ ΚΗΠΙΡΤΙΔΟΥ ΤΟΠΟΓΡ. ΜΗΧ. Κ.Υ.Ν.Κ.	ΣΤΕΛΙΟΣ ΣΕΖΕΝΙΑΣ ΕΦΟΡΙΑΚΟΣ ΔΕ/Α'	

Αριθμ. 4853 (2)

Κήρυξη ως αναδασωτέας έκτασης 269,310.00 στρεμμάτων, στην θέση «Βίγκλα» των Δημοτικών Διαμερισμάτων Καλλιρρόης & Βασιλικού, Δήμων Μελιγαλά και Δωρίου, Νομού Μεσσηνίας.

Ο ΓΕΝΙΚΟΣ ΓΡΑΜΜΑΤΕΑΣ
ΠΕΡΙΦΕΡΕΙΑΣ ΠΕΛΟΠΟΝΝΗΣΟΥ

Έχοντας υπόψη:

1. Τις δ/ξεις του π.δ. 51/1987 «Καθορισμός των Περιφερειών της Χώρας για το σχεδιασμό κ.λ.π. της περιφερειακής Ανάπτυξης»

2. Τις δ/ξεις των άρθρων 1 παρ. 1 και 2, 2 παρ. 1 εδ. δ΄, 5 παρ. 3Β, 6 παρ. 7 και 7 παρ. 2 του ν. 2503/1997 «Διοίκηση, Οργάνωση, Στελέχωση της Περιφέρειας κ.λ.π.»

3. Τις δ/ξεις των άρθρων 24 παρ. 1 και 117 παρ. 3 του Συντάγματος.

4. Τις δ/ξεις του ν. 998/1979 «περί προστασίας των δασών κ.λ.π.» και ειδικότερα:

α) του άρθρου 41 παρ. 1

β) του άρθρου 38 παρ. 1

5. Τις δ/γές του Υπουργείου Γεωργίας:

α) 160417/1180/8.7.1980

β) 182447/3049/24.9.1980

6. Τις διατάξεις του ν. 3208/2003.

7. Την υπ' αριθμ. 3222/14.9.2007 πρόταση του Δασαρχείου Κυπαρισσίας περί κηρύξεως αναδασωτέας, της αναφερόμενης στο θέμα έκτασης

8. Την υπ' αριθμ. 7773/24.8.2007 πρόταση του Δασαρχείου Καλαμάτας περί κηρύξεως αναδασωτέας, της αναφερομένης στο θέμα έκτασης

9. Το υπ' αριθμ. Δ187191-187359-189358/17.10.2007 έγγραφο Εθνικού Τυπογραφείου, αποφασίζουμε:

Κηρύσσουμε ως αναδασωτέα, με σκοπό την προστασία για την επαναδημιουργία της δασικής βλάστησης αποτελούμενης από είδη αειφύλλων πλατυφύλλων, (πουρναριού, ασφαλάχτρου, δρυός, αγριελιάς & κουτσουπιάς), σε ποσοστό 70% περίπου, που καταστράφηκε από πυρκαγιά την 1.8.2007 την δημόσια δασική έκταση, εμβαδού διακοσίων εξήντα εννέα στρεμμάτων και τριακοσίων δέκα τετραγωνικών μέτρων (269,310 στρ.), που βρίσκεται στην θέση «Βίγκλα» των Δημοτικών Διαμερισμάτων Καλλιρρόης & Βασιλικού, των Δήμων Μελιγαλά και Δωρίου, του Νομού Μεσσηνίας και προσδιορίζεται ως εξής από τα σημεία: 1, 2, 3,...................41, 42 και 1 και έχει όρια:

Ανατολικά: Με δημόσια δασική έκταση και ελαιοκτήματα Ιωάννη, Δήμητρας και Θεοδώρου Διαγούπη.

Δυτικά: Με δημόσια δασική έκταση και ελαιοκτήματα κατοίκων Βασιλικού.

Βόρεια: Με δημόσια δασική έκταση.

Νότια: Με ελαιοκτήματα κατοίκων Βασιλικού, δημόσια δασική αναδασωτέα έκταση (αρ. 2827/87/1988 απόφαση αναδασωτέας) και εθνική οδός (Τσάκωνα - Καλό Νερό).

Όπως φαίνεται στο συνημμένο διάγραμμα κλίμακας 1:5.000 που συντάχθηκε από τον Δασολόγο του Δασαρχείου Καλαμάτας Κων/νο Φούρκα και εντοπίζεται στο απόσπασμα Φύλλο Χάρτου «Νέας Φιγαλείας» κλίμακας 1:50.000 της Γ.Υ.Σ. και αποτελεί αναπόσπαστο μέρος της απόφασης αυτής. Προβλέπεται φυσική αναγέννηση της δασικής βλάστησης που καταστράφηκε.

Η απόφαση αυτή να δημοσιευθεί στην Εφημερίδα της Κυβερνήσεως.

Τρίπολη, 12 Νοεμβρίου 2007

Ο Γενικός Γραμματέας Περιφέρειας

ΝΙΚΟΣ Κ. ΑΓΓΕΛΟΠΟΥΛΟΣ

ΤΟΠΟΓΡΑΦΙΚΟ ΔΙΑΓΡΑΜΜΑ

δημόσιας δασικής έκτασης που καταστράφηκε από πυρκαγιά την 1-8-2007
ΘΕΣΗ: «Βίγκλα»
ΔΗΜ. ΔΙΑΜ.: Καλλιρρόης και Βασιλικού
ΔΗΜΟΙ: Μελιγαλά και Δωρίου
ΚΛΙΜΑΚΑ : 1:5.000
ΕΜΒΑΔΟΝ (1, 2, 3, ..., 41, 42, 1) = 269,31 στρεμ.

Δημόσια δασική έκταση
Δημόσια δασική έκταση
Δημόσια δασική έκταση
Ελαιοκτήματα κατοίκων Βασιλικού
Ελαιοκτήματα κατοίκων Βασιλικού
Ελαιοκτήματα κατοίκων Βασιλικού
Δημόσια δασική αναδασωτέα έκταση (αρ. 2827/87/1988 απόφαση)
Ελαιόκτημα και πουρνοτόπια Ιωάν. Διαγούπη
Ελαιόκτημα Δημ. Διαγούπη
Ελαιόκτημα Θεοδ. Διαγούπη
Εθνική οδός (Τσακώνα-Καλό Νερό)

Ανήκει στην αριθ. 4853 απόφαση Γενικού Γραμματέα Περιφέρειας Πελοποννήσου (Διεύθυνση Δασών Μεσσηνίας).

Καλαμάτα 20-8-2007
Ο Συντάκτης
Κων/νος Φούρκας
Δασολόγος

Καλαμάτα 20-8-2007
Ο Δασάρχης Καλαμάτας
Γιώργος Σωτηρόπουλος
Δασολόγος

Κυπαρισσία 14-9-2007
Ο Δασάρχης Κυπαρισσίας
...ΠΟΥΛΟΣ
...Βαθμό Α΄

ΕΛΛΗΝΙΚΗ ΔΗΜΟΚΡΑΤΙΑ ΠΕΡΙΦΕΡΕΙΑ ΠΕΛΟΠΟΝΝΗΣΟΥ

ΕΘΝΙΚΟ ΤΥΠΟΓΡΑΦΕΙΟ
Για τεχνικούς λόγους στο σχεδιάγραμμα έγινε σμίκρυνση κατά ποσοστό 57 %

Τρίπολη 12 / 11 /2007
Ο Γενικός Γραμματέας Περιφέρειας Πελοποννήσου
Νίκος Κ. Αγγελόπουλος

20/10
ΠΑΝΑΓΙΩΤΗΣ ΚΑΡΑΜΠΑΤΣΟΣ
ΔΑΣΟΛΟΓΟΣ ΜΕ Α΄ ΒΑΘΜΟ

Απόσπασμα φ. χάρτη Νέας Φιγαλείας
Γ.Υ.Σ. 1977 Κλίμακα 1:50.000

ΠΙΝΑΚΑΣ ΣΥΝΤΕΤΑΓΜΕΝΩΝ					
ΣΗΜΕΙΟ	Χ	Ψ	ΣΗΜΕΙΟ	Χ	Ψ
1	314568	4125006	22	314924	4125426
2	314470	4125110	23	314957	4125354
3	314420	4125238	24	315006	4125335
4	314268	4125195	25	314953	4125240
5	314237	4125242	26	314921	4125173
6	314297	4125269	27	314954	4125157
7	314303	4125285	28	314903	4125086
8	314315	4125329	29	314903	4125053
9	314312	4125375	30	314861	4125000
10	314245	4125378	31	314812	4124977
11	314545	4125652	32	314715	4124935
12	314656	4125654	33	314614	4124900
13	314664	4125706	34	314582	4124897
14	314664	4125755	35	314570	4124898
15	314617	4125900	36	314739	4124969
16	314645	4125907	37	314730	4125079
17	314732	4125765	38	314826	4125203
18	314765	4125725	39	314801	4125356
19	314783	4125668	40	314552	4125320
20	314807	4125626	41	314464	4125174
21	314903	4125467	42	314567	4125027

ΑΠΟ ΤΟ ΕΘΝΙΚΟ ΤΥΠΟΓΡΑΦΕΙΟ
ΚΑΠΟΔΙΣΤΡΙΟΥ 34 * ΑΘΗΝΑ 104 32 * ΤΗΛ. 210 52 79 000 * FAX 210 52 21 004
ΗΛΕΚΤΡΟΝΙΚΗ ΔΙΕΥΘΥΝΣΗ: http://www.et.gr – e-mail: webmaster.et@et.gr

04006283011070008